



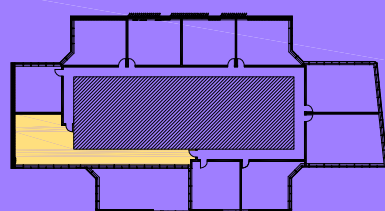


IMOCOM  
grupo

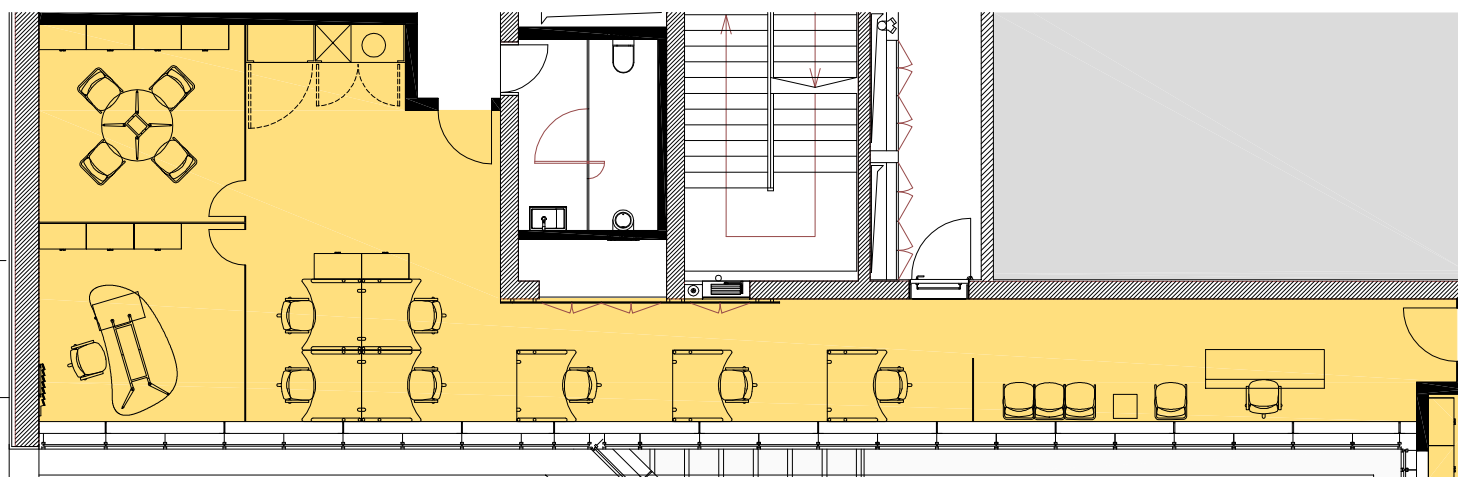

## Piso 1 - ESC 10

ABL= 151.00 m2 Lugares Est.- 2 Arrecadação- 0

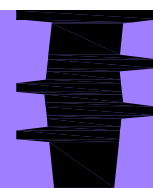

Mythos

Parque das Nações

No decurso da construção, as áreas e acabamentos indicados poderão por motivos de ordem técnica, comercial ou legal, sofrer alterações ou variações.

Edifício Infante Lote 1.16.05-13º piso Lisboa/ T.+351 218923030 F.+3512893031/ imocom@imocom-grupo.com/ www.imocom-grupo.com