




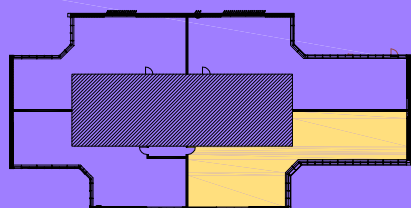

IMOCOM
grupo

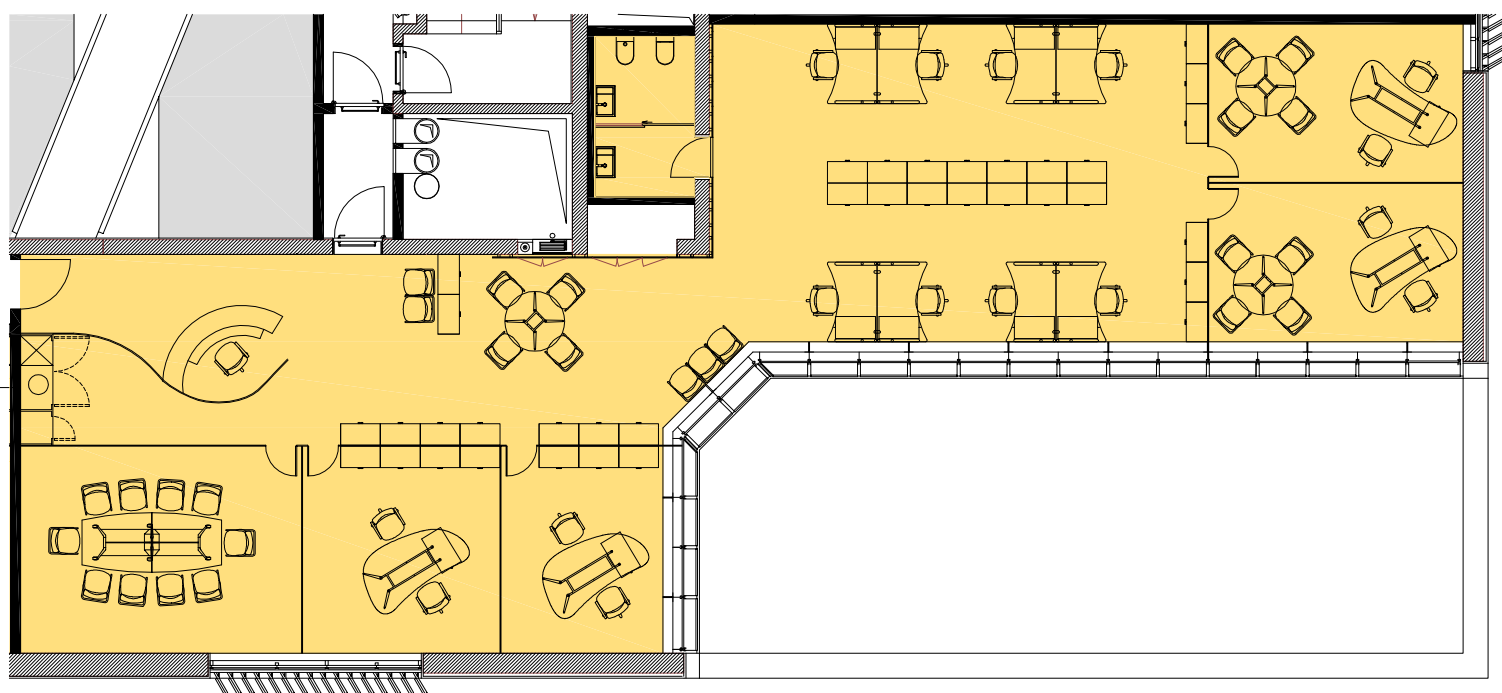

Piso 3 - ESC 4

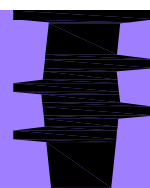

Mythos

ABL= 288.70 m2 Lugares Est.- 6 Arrecadação- 1

Parque das Nações

No decurso da construção , as áreas e acabamentos indicados poderão por motivos de ordem técnica, comercial ou legal, sofrer alterações ou variações.

Edifício Infante Lote 1.16.05-13º piso Lisboa/ T.+351 218923030 F.+3512893031/ imocom@imocom-grupo.com/ www.imocom-grupo.com