



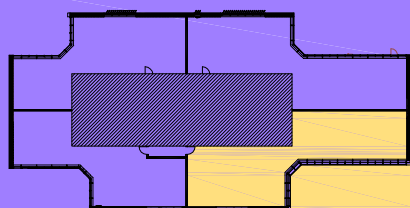


IMOCOM  
grupo

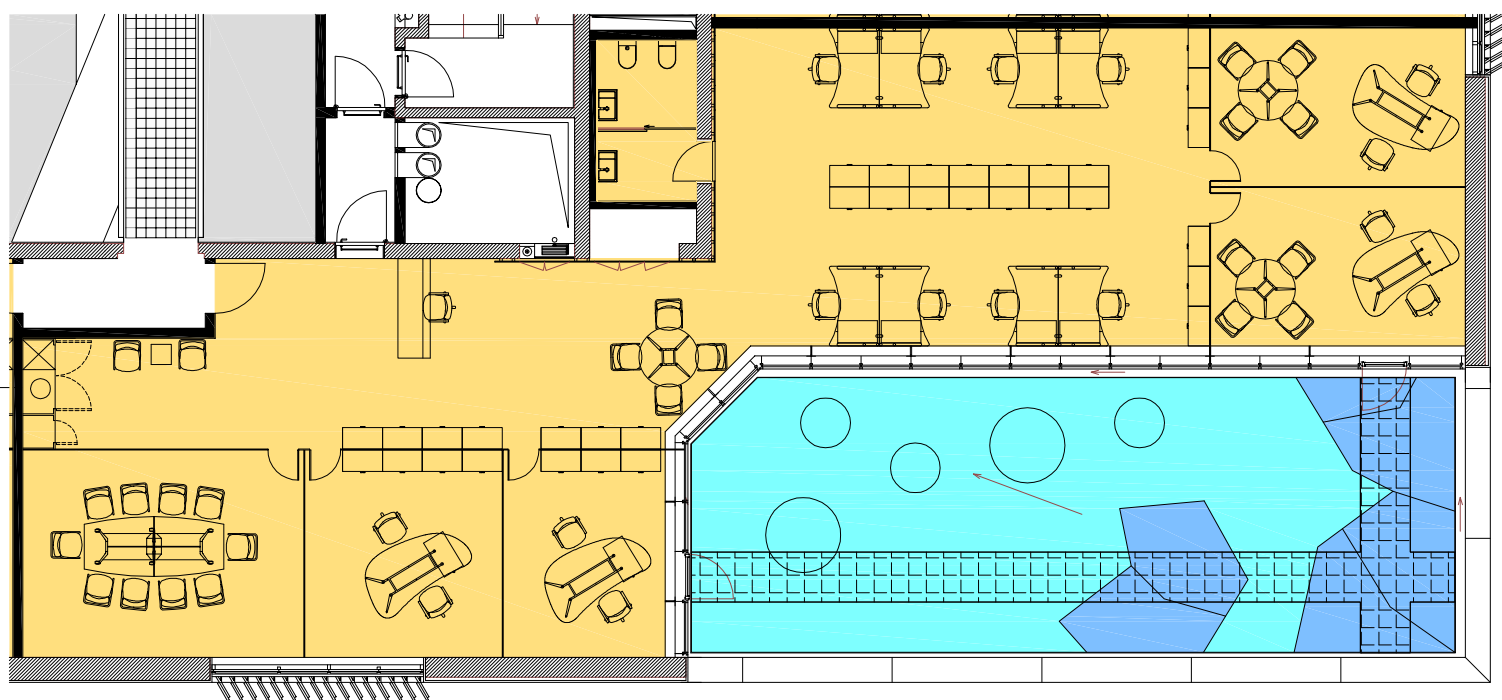

### Piso 4 - ESC 4

ABL= 275.75 m2 Lugares Est.- 7 Arrecadação- 1 Var.= 103.97 m2

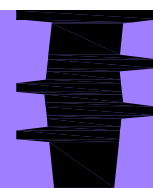

Mythos

Parque das Nações

No decurso da construção , as áreas e acabamentos indicados poderão por motivos de ordem técnica, comercial ou legal, sofrer alterações ou variações.