



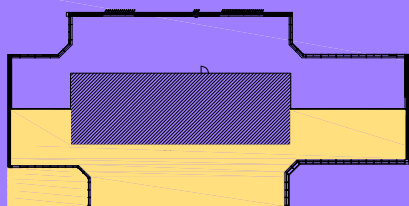


IMOCOM
grupo

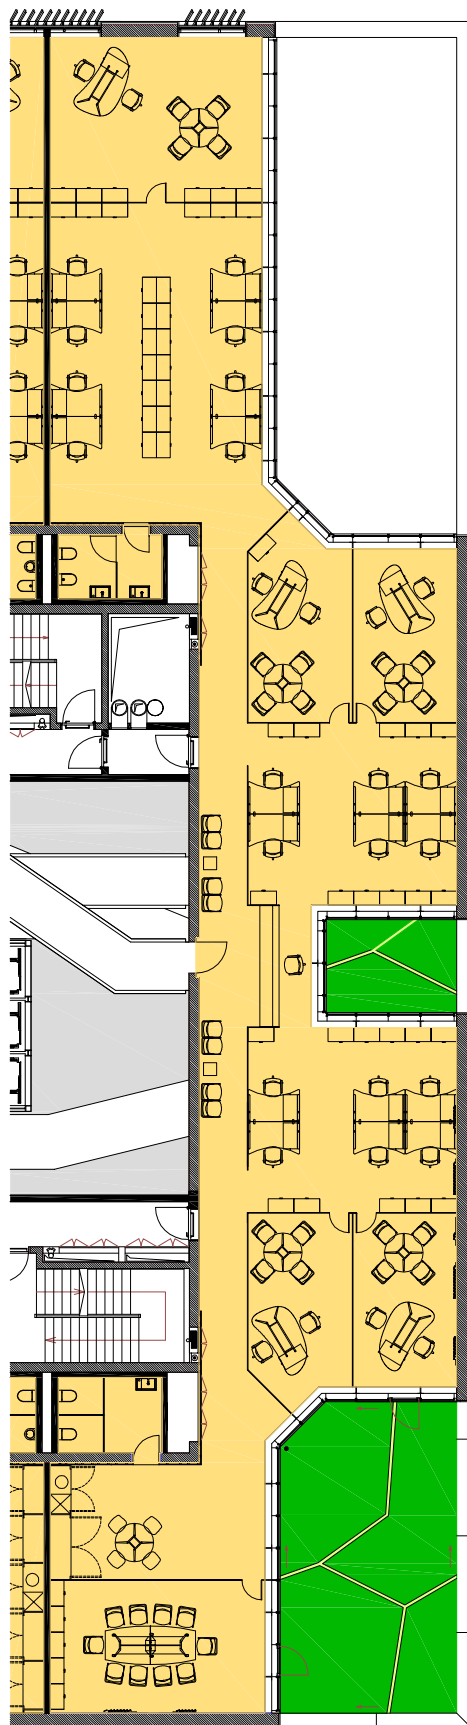

Piso 5 - ESC 2

ABL= 507.48 m2 Lugares Est.- 12 Arrecadação- 2 Var.= 66.98 m2

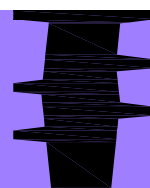

Mythos

Parque das Nações

No decurso da construção , as áreas e acabamentos indicados poderão por motivos de ordem técnica, comercial ou legal, sofrer alterações ou variações.

Edifício Infante Lote 1.16.05-13º piso Lisboa/ T.+351 218923030 F.+3512893031/ imocom@imocom-grupo.com/ www.imocom-grupo.com